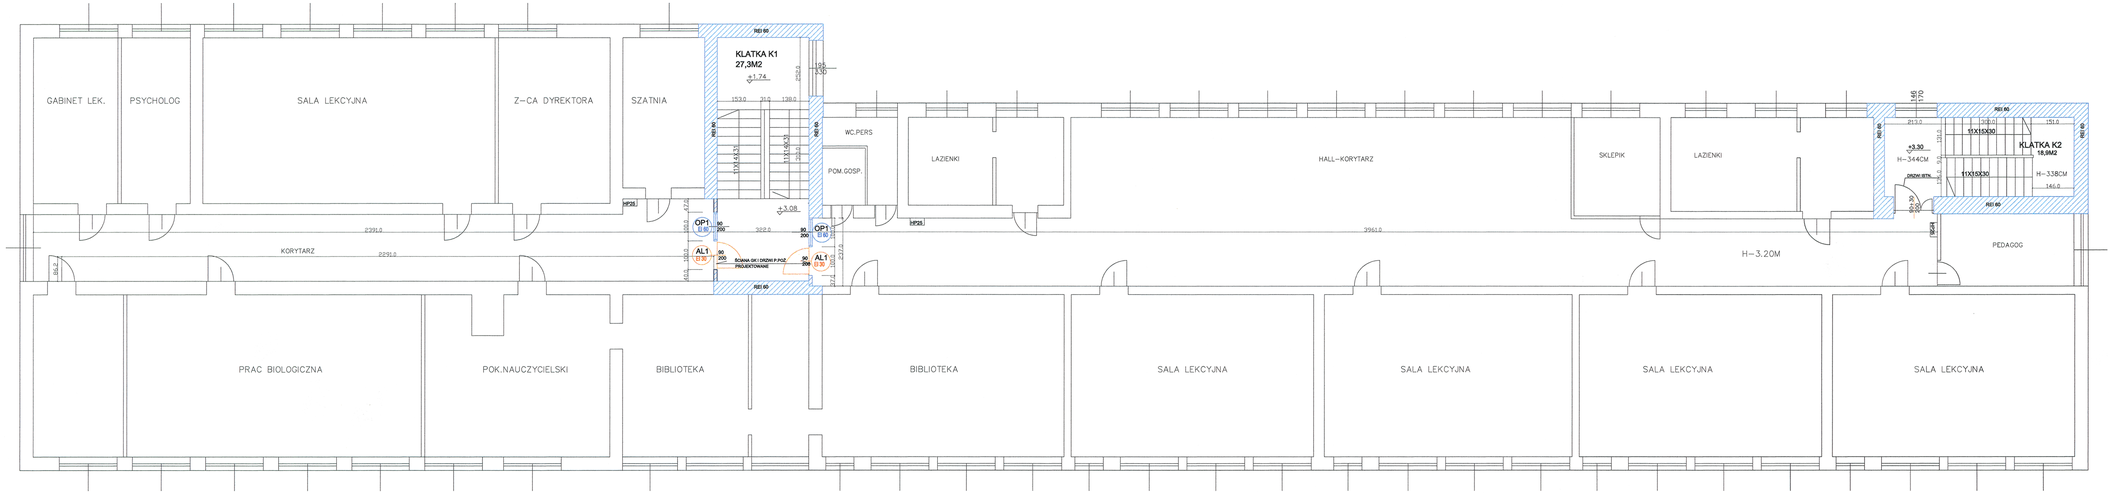

LEGENDA:

- ŚCIANY O ODPORNOSCI REI120/EI120
- ŚCIANY O ODPORNOSCI REI60/EI60
- PROJ.SCIANKI SZKLONE EI60
- ŚCIANY GK NOWO PROJEKTOWANE REI 60
- ŚCIANY ISTNIEJACE
- ŚCIANY DO WYBURZENIA
- WEJŚCIA DO SZKOŁY
- HP25 projektowane hydranty
- projektowane drzwi p.poż EI 30
- projektowane drzwi p.poż EI 60
- istniejące drzwi
- Proj. okna oddymiające
- Proj okna p.poż EI 60

KOMENDA WOJEWÓDZKA
PAŃSTWOWEJ STRAŻY POŻARNEJ
w Warszawie
WYDZIAŁ KONTROLNO-ROZPOZNAWCZY
Załącznik do postanowienia
WZ.55 55.487.1 .20 19 r.
488.1 2019

EKSPERTYZA TECHNICZNA STANU OCHRONY PRZECIWPOŻAROWEJ

Budynku Szkoły Podstawowej nr 63 im.Zawiszy Czarnego przy ul. Płockiej 30 w Warszawie w zakresie dostosowania klatek schodowych K1 i k2 dla potrzeb ewakuacyjnych oraz określenia rozwiązań zamiennych dla drogi pożarowej

INWESTOR : Miasto Stołeczne Warszawa, pl.Bankowy 3/5, 00-950 Warszawa

RZUT I PIĘTRA

AUTOR:	PODPIS:
mgr inż. Ryszard Peujek Rzeczoznawca ds. zabezpieczeń przeciwpożarowych upr. nr 298/94	
inż.bud.lipl. Marian Nocuła Rzeczoznawca budowlany upr. CRRB po pozycja 131/97/R, upr. bud. nr 493/67	

DATA:	SKALA:	NR RYSUNKU:
04.2019	1:100	4